

RZUT MIESZKANIA NR:

**25**

BUDYNEK: 1  
KLATKA: 1  
PIĘTRO: 2

ZESTAWIENIE POMIESZCZEŃ

nr	nazwa	pow.
1	PRZEDPOKÓJ	5,29 m <sup>2</sup>
2	KUCHNIA	8,03 m <sup>2</sup>
3	POKÓJ DZIENNY	17,12 m <sup>2</sup>
4	POKÓJ	10,29 m <sup>2</sup>
5	ŁAZIENKA	4,02 m <sup>2</sup>



**SUMA: 45,75 m<sup>2</sup>**

ZESTAWIENIE POWIERZCHNI ZEWNĘTRZNEJ

nr	nazwa	pow.
6	BALKON	4,48 m <sup>2</sup>

GENERALNY PROJEKTANT:

OPA  
ARCHITENCI

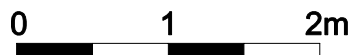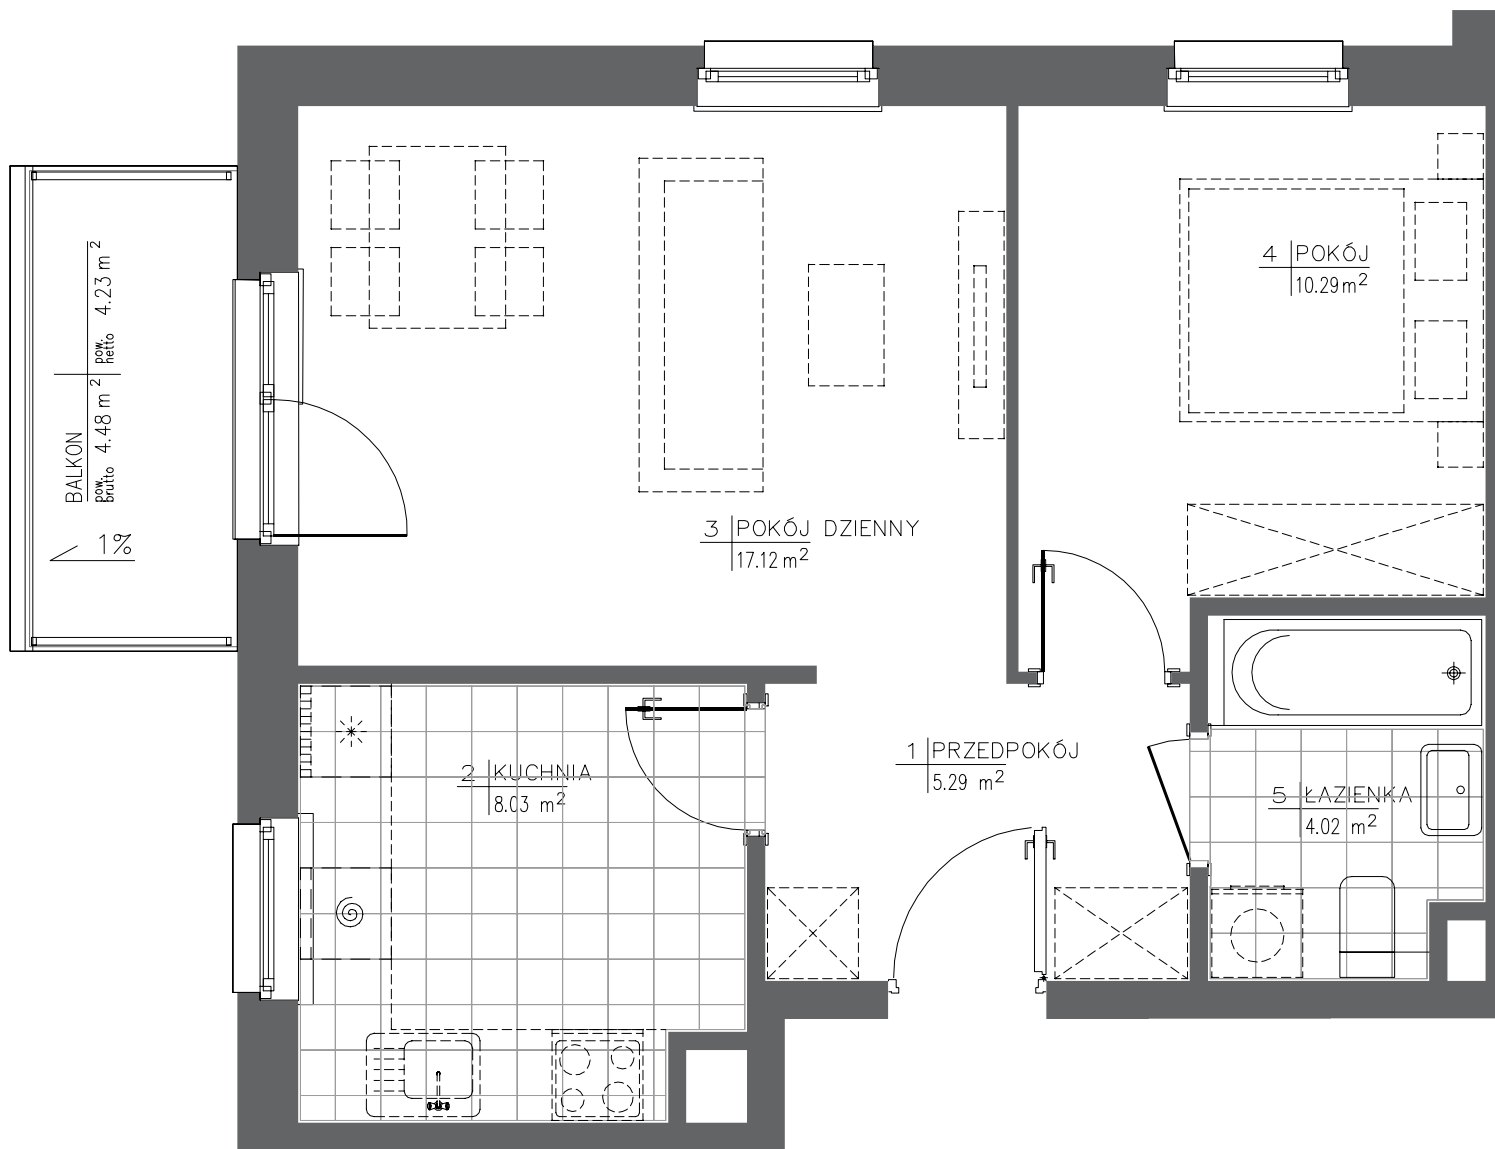

UWAGA:

Przedstawiona aranżacja i wykończenie mają charakter wyłącznie przykładowy. W szczególności jako przykładowe i nie wchodzące w skład oferty oraz wykończenia lokalu są elementy aranżacyjne (meble, AGD, elementy dekoracyjne, ozdoby itp.). Powierzchnie użytkowe lokalu obliczono wg normy PN-ISO 9836:1997.